

# Budynek mieszkalny wielorodzinny w Olsztynie przy ul. Piłsudskiego 36 Centaurus

80.65 m<sup>2</sup>


piętro XIII

mieszkanie 169

Skala 1:100

|                              |                      |
|------------------------------|----------------------|
| Powierzchnia użytkowa lokalu | 80.65 m <sup>2</sup> |
|------------------------------|----------------------|


| Zestawienie pomieszczeń           |                                |
|-----------------------------------|--------------------------------|
| POMIESZCZENIE                     | Uwagi                          |
| pokój 1                           | balkon<br>10.02 m <sup>2</sup> |
| pokój 2                           |                                |
| garderoba                         |                                |
| wc                                |                                |
| hol                               |                                |
| łazienka                          |                                |
| pokój dzienny z aneksem kuchennym |                                |

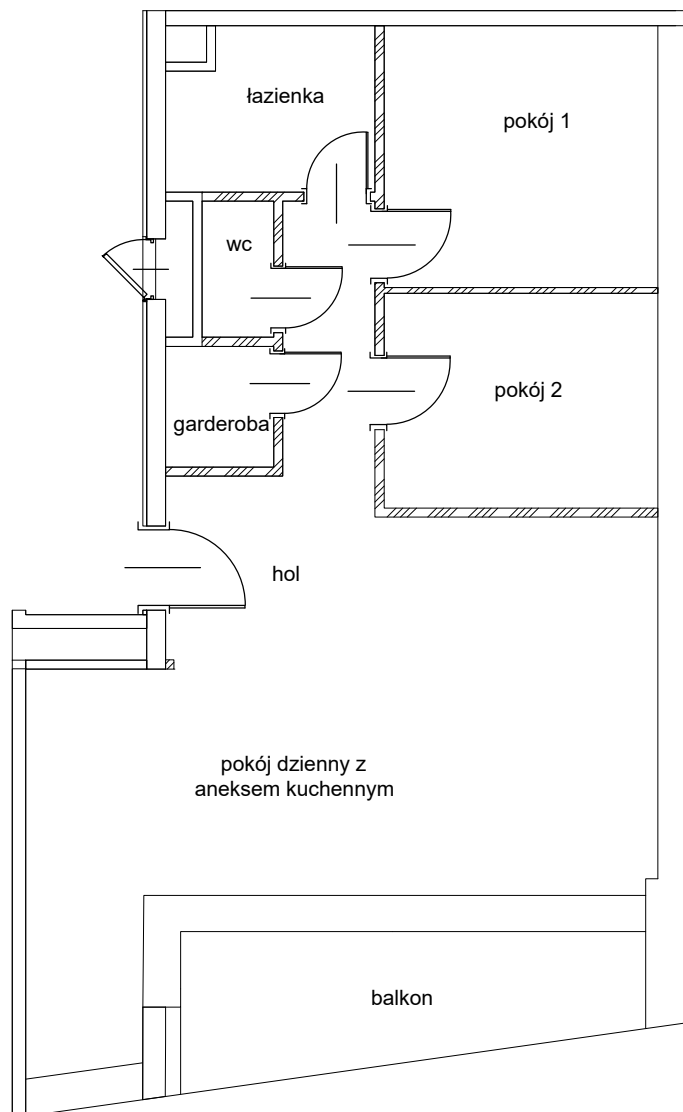

▨ - ściana z możliwością rozbiórki

Pomiar powierzchni użytkowej zgodny z normą PN-ISO 9836:1997

## Szkic lokalizacyjny

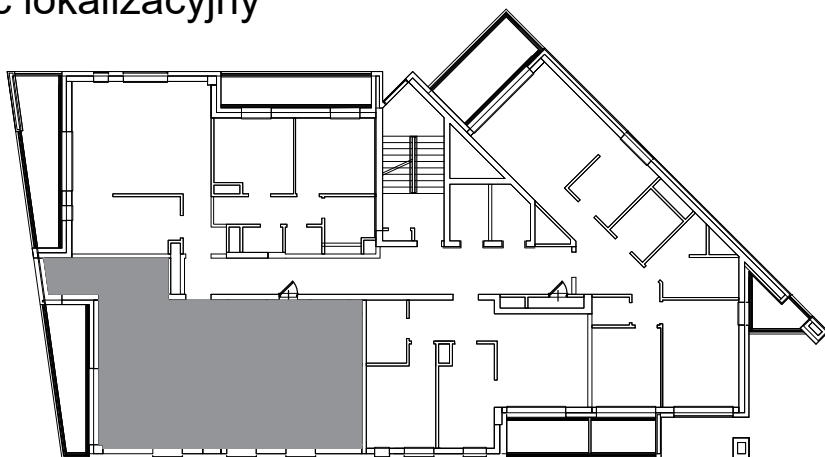

CENTAURUS