



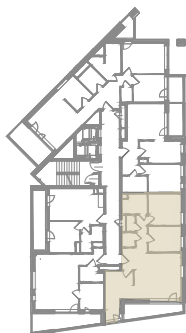

CENTAURUS

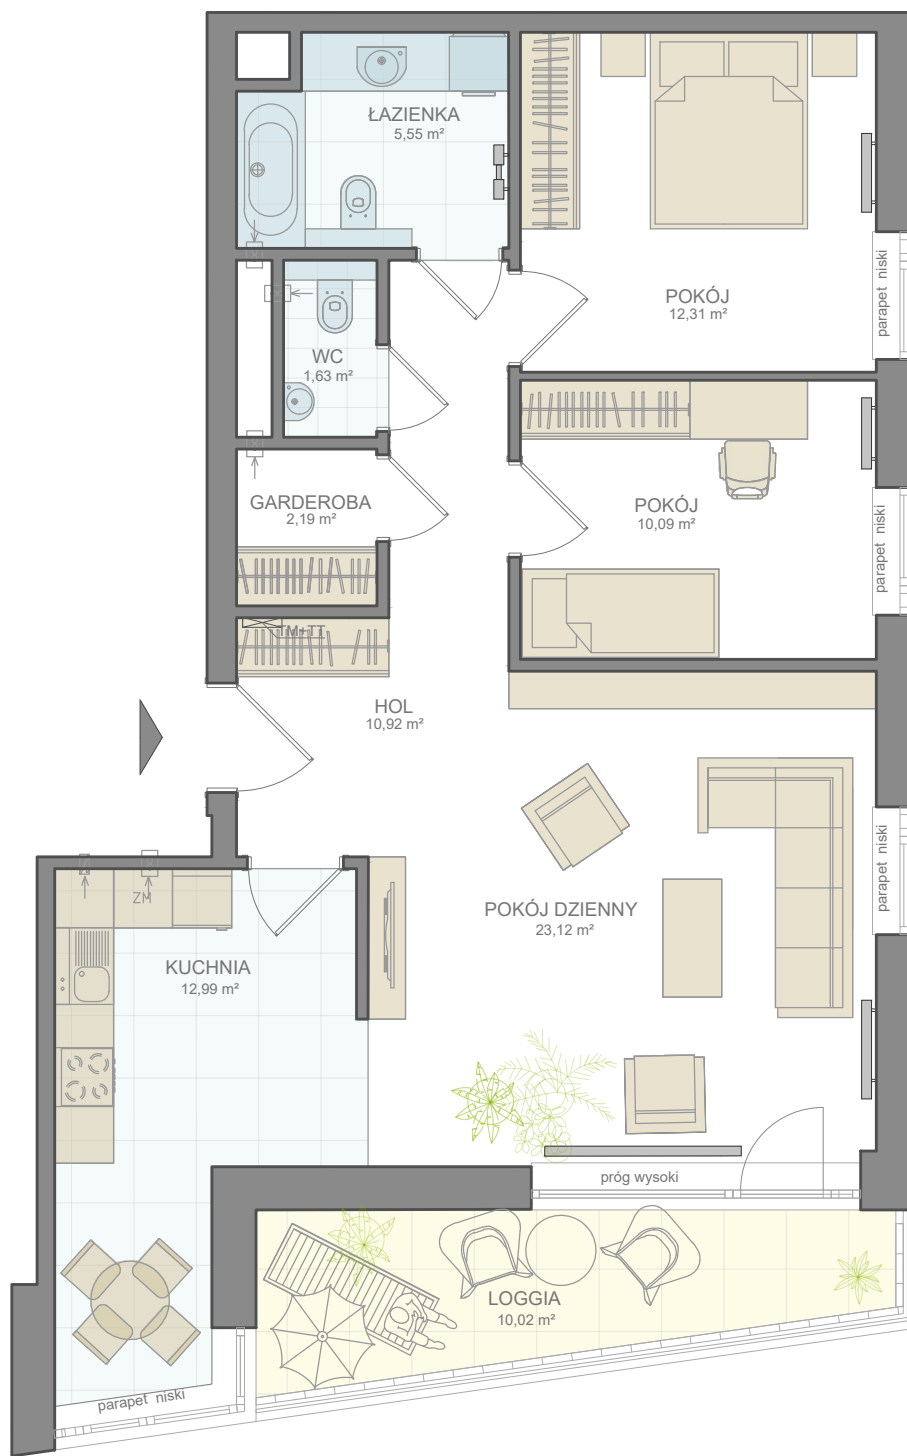

LOKAL NR **169**  
PU **80,65 m<sup>2</sup>**  
BUDYNEK **C**  
**XIII PIĘTRO**

RZUT KONCEPCYJNY LOKALU. PROPONOWANA ARANŻACJA.

PODANA POWIERZCHNIA POMIESZCZEŃ POLICZONA NA ETAPIE PROJEKTU BUDOWLANEGO. POWIERZCHNIA SPRZEDAŻOWA MIESZKANIA PODANA NA RZUCIE POWYKONAWCZYM

BIURO SPRZEDAŻY MIESZKAŃ I APARTAMENTÓW

Al. Marsz. J. Piłsudskiego 36 lok. 110

[apartamenty@centaurus.pl](mailto:apartamenty@centaurus.pl)  
tel. 570-252-524

**INOPA**